

**PREZYDENT
Miasta Stołecznego
Warszawy**

Województwo
Powiat
Miejscowość

mazowieckie
m.st. Warszawa
Warszawa

Jednostka ewidencyjna 146514_8, Dzielnica Wawer
Obręb numer: 1138
nazwa: 3-11-38

BG-UE-E-III.6621.1529.2018.AWC

WYPIS I WYRYS

Wypis z rejestru gruntów

Nr jednostki rejestrowej **G.379**

właściciel

"J-PROPERTY MARCIN JĘDRZEJEWSKI I WSPÓLNICY" SPÓŁKA KOMANDYTOWA,
REGON: 36001240600000
05-077 WARSZAWA, AGAWY 5
Udział : 1/1

Ark. mapy	Numer działki	Bliższe określenie położenia	Opisy użytków tereny	Ozn. uz. i kont. klasyf.	Powierzchnia		Nr księgi wieczystej
					użytków w ha	działki w ha	
	10/3	UL. CZARNOŁĘCKA 25A	zurbanizowane tereny niezabudowane	Bp	0.0625	0.0625	WA6M/00006597/2
Id dz: 146514_8.1138.10/3					Razem :		
					0.0625	0.0625	


Słownie: sześćset dwadzieścia pięć m. kw.

Sporządzono według stanu na dzień: 02.03.2018

Integralną częścią niniejszego wypisu z rejestru gruntów jest wyrys z mapy ewidencyjnej

Sporządził(a): Agnieszka Wcisło
Urząd Miasta Stołecznego Warszawy
Biuro Geodezji i Katastru
02-567 Warszawa, ul. Sandomierska 12
AW

Dokument niniejszy jest przeznaczony do
dokonywania wpisu w księdze wieczystej

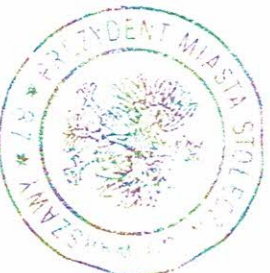

(Pieczęć urzędowa)

z up. PREZYDENTA M.ST. WARSZAWY
NSU Piętań
Główny Specjalista
w Biurze Geodezji i Katastru

(Imię i nazwisko osoby reprezentującej organ)


Warszawa, dnia 02.03.2018 r.

PREZYDENT
m.st. WARSZAWY

WYRYS Z MAPY EWIDENCYJNEJ Skala 1: 500
woj. MAZOWIECKIE, Warszawa
Jednostka ewidencyjna: 146514_8, Dzielnica Wawer
Obręb numer: 1138 31138
Działka: 10/3



BG-UE-E-III.6621.1529.2018.AWC

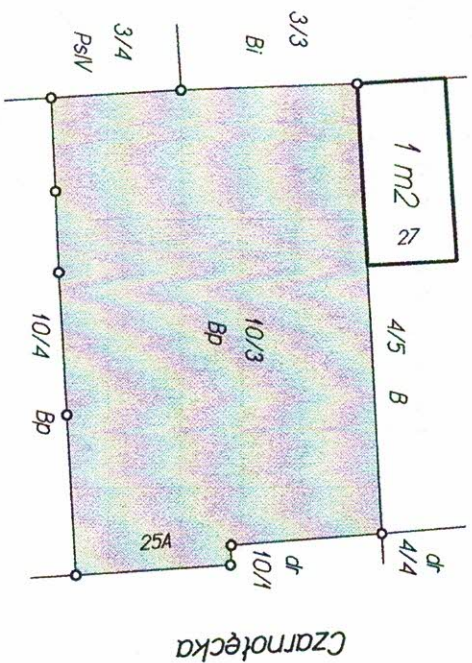

Integralną częścią niniejszego wyrysu z mapy ewidencyjnej jest wypis z rejestru gruntów.

Dokument niniejszy jest przeznaczony do dokonania wpisu w Księdze Wieczystej.

Opracowano systemem GEO-MAP. Wydrukował(a): Agnieszka Wcisło dnia: 2018.03.02 godz.: 10:44:21

Sporządzono: Urząd m.st. Warszawy Biuro Geodezji i Katastru 02-567 Warszawa ul. Sandomierska 12

Wbno



z up. PREZYDENTA MIASTA WARSZAWY

Nina Pietak
Główny specjalista
w Biurze Geodezji i Katastru

02. MAR. 2018